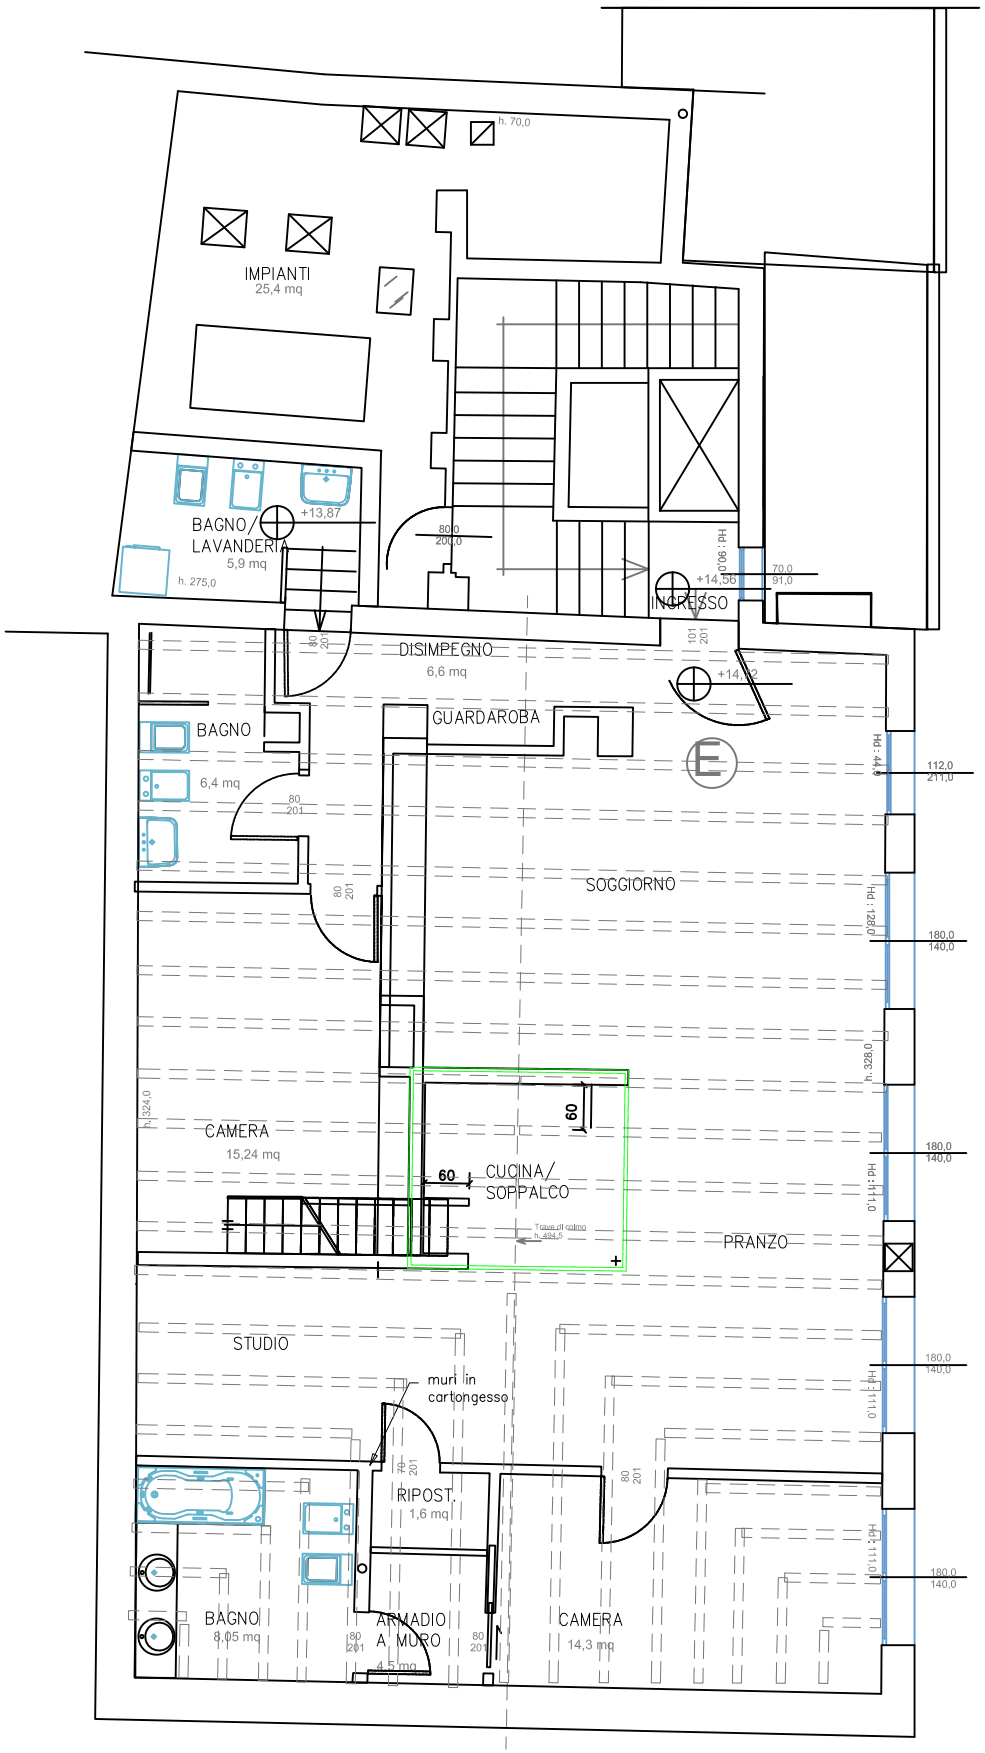

LA PROPRIETA'

NUTE PARTECIPAZIONI S.p.a.
Via Borgonuovo, n.5
40125 Bologna

COMUNE DI BOLOGNA, Intervento di manutenzione straordinaria consistente in opere interne senza variazione dei prospetti e della volumetria con cambio d'uso da uffici a commerciale e residenza in un edificio situato in corte De' Galluzzi, 12 a Bologna

Segnalazione Certificata di Inizio Attivi
(ai sensi dell'art. 22 della L.R. 15/2013)

PROGETTO ARCHITETTONICO:	PROGETTO STRUTTURALE:	PROGETTO IMPIANTI ELETTRICI MECCANICI E AFFINI:	COORDINATORE PER LA SICUREZZA
Studio Cervellati ed Associati Arch. Pier Luigi Cervellati Strada Maggiore 15, Bologna	Ing. Thomas Bassanelli via U. Lenzi 1 40122 Bologna	OMEGA S.r.l. P.I. Mirko Mantovani e Dott. Ing. Luca Landi	Ing. Thomas Bassanelli via U. Lenzi 1 40122 Bologna

Elaborato Architettonico redatto:
STUDIO CERVELLATI ED ASSOCIATI
Strada Maggiore n. 15 Bologna tel 051-237852 fax 051-223516
Indirizzo posta elettronica: seum@studiocervellati.it

CORTE GALLUZZI 12
PROGETTO

OGGETTO
pianta sottotetto

DATA
05/01/2015

SCALA
1:100

ELABORATO N°
P 06