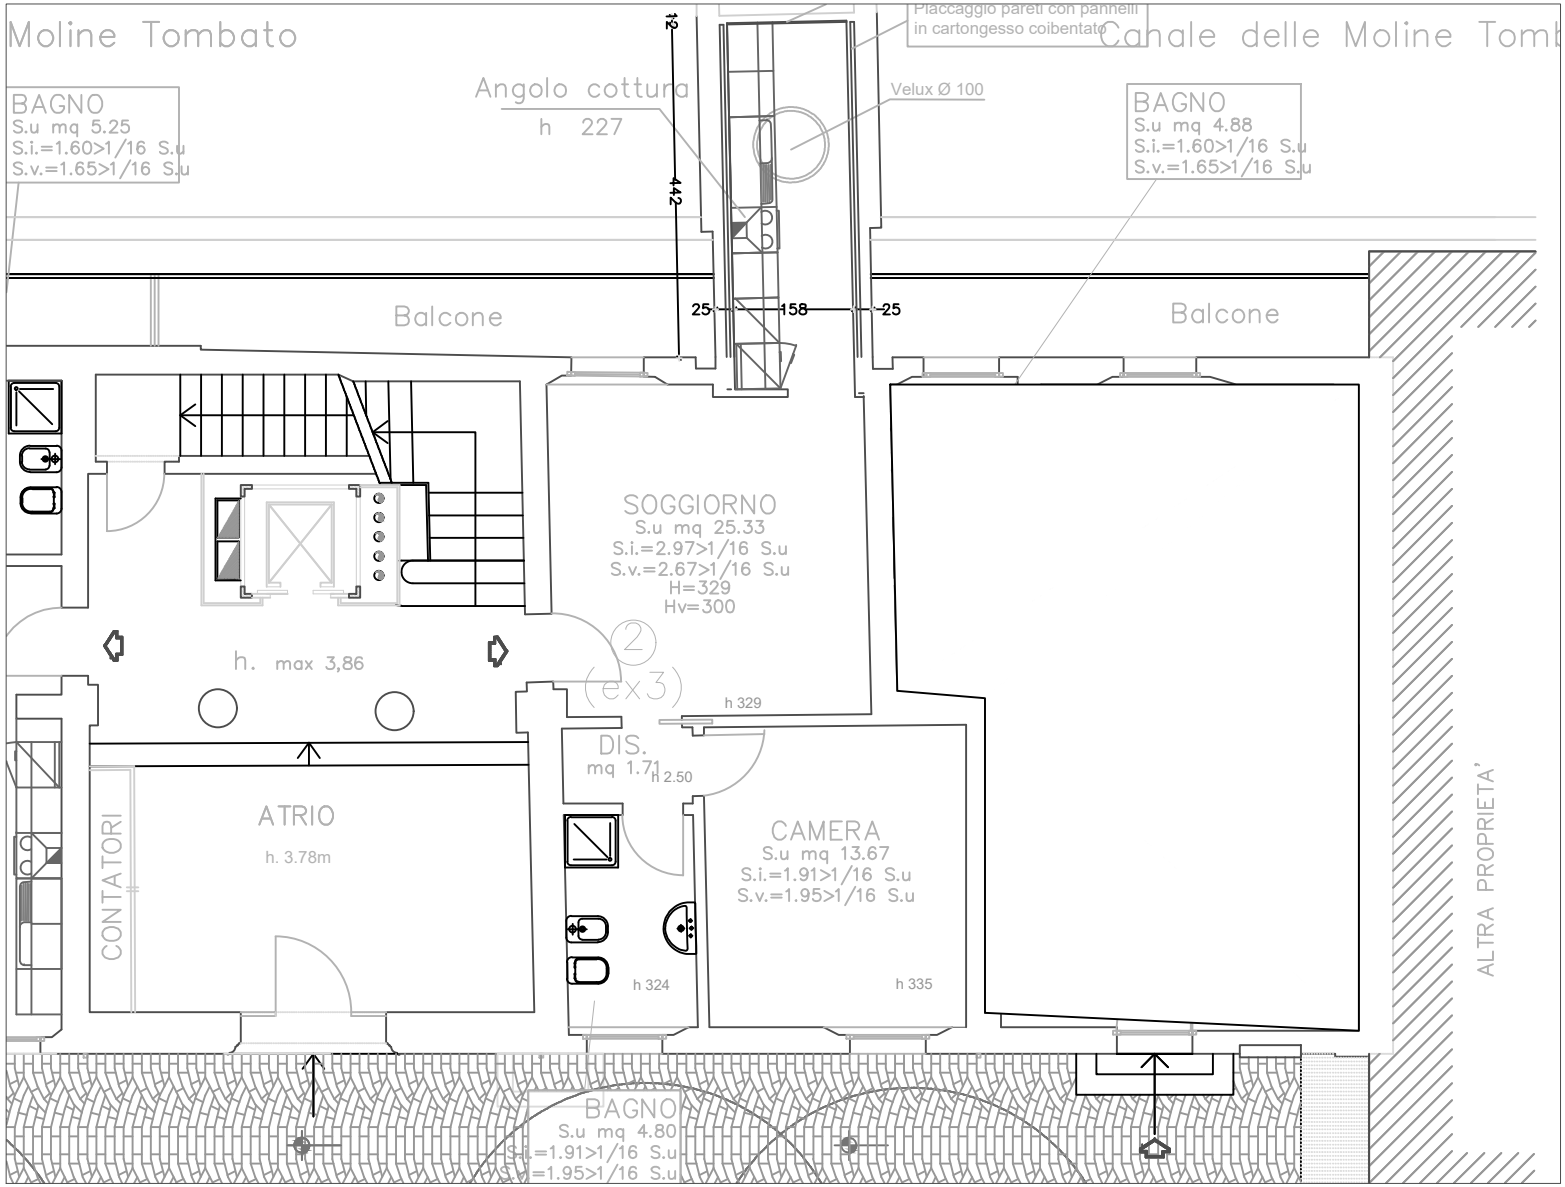

Via Alessandrini 21 (BO)
PT INT. 2
(scala 1:100)