




V i a G r a m s c i

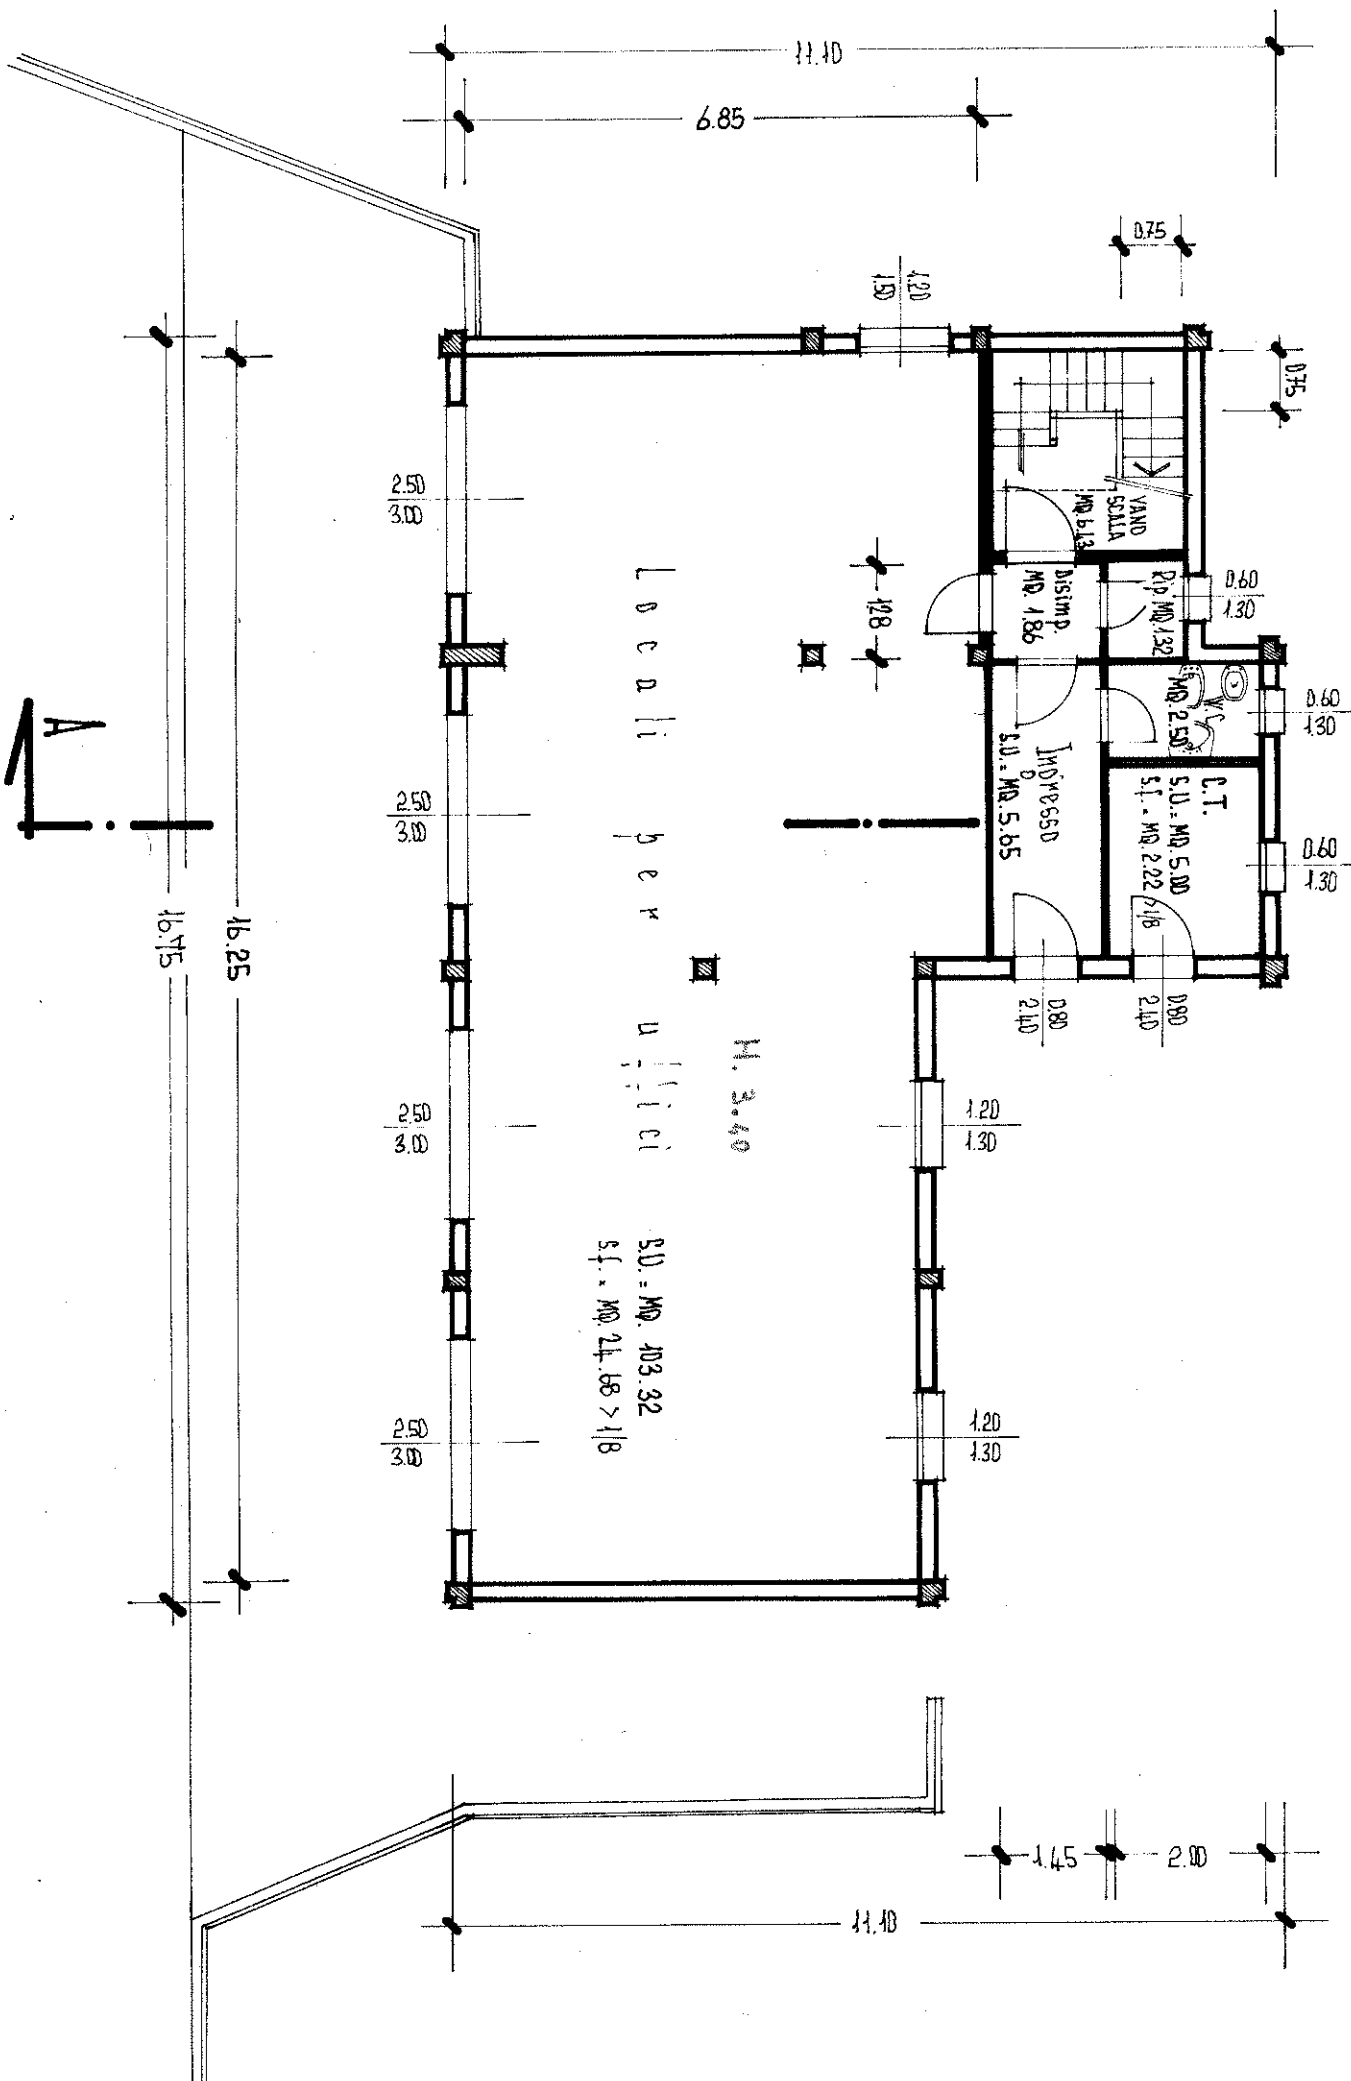

SEZIONE A-A'


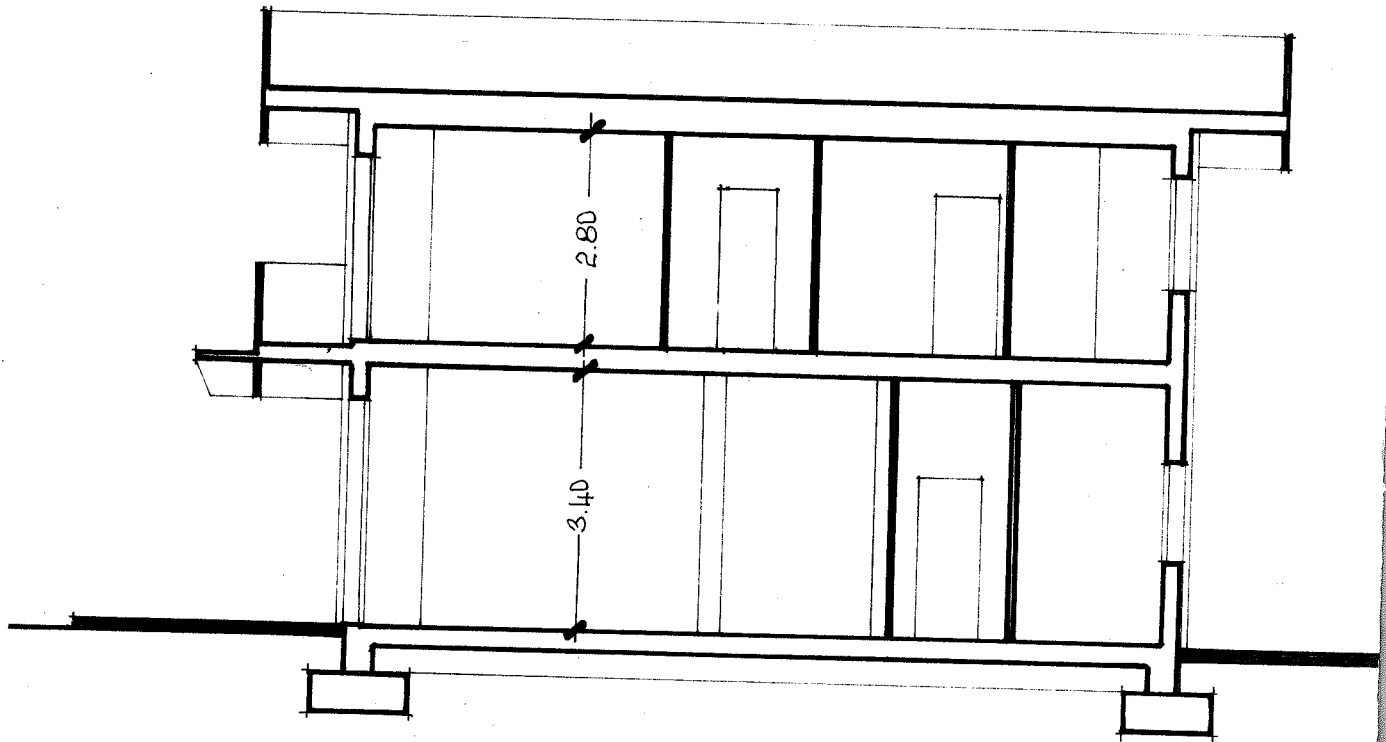


PROSPETTO WEST

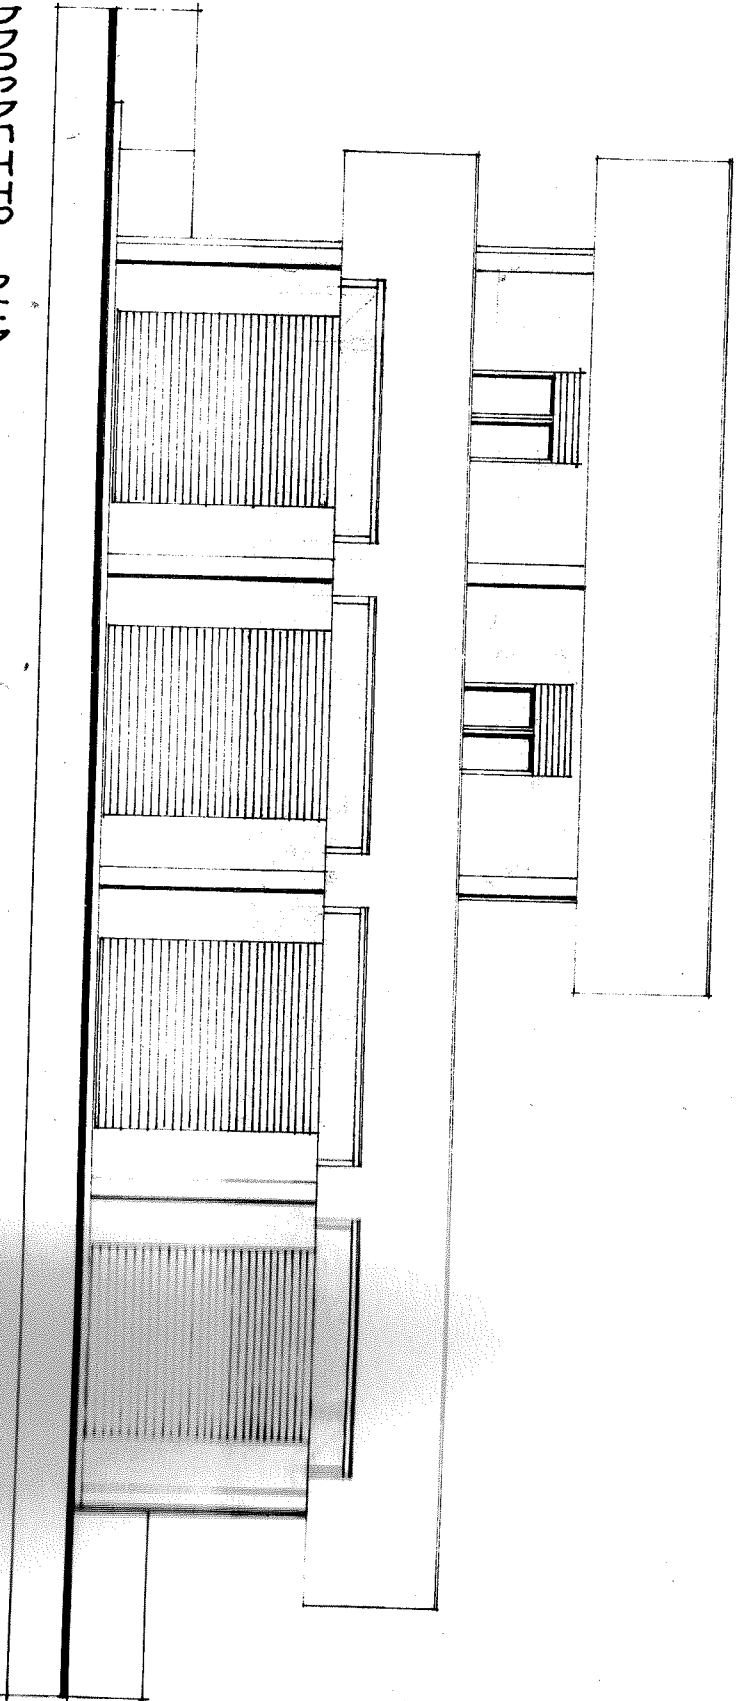


PROSPETTO SUD

PROSPETTO OVEST

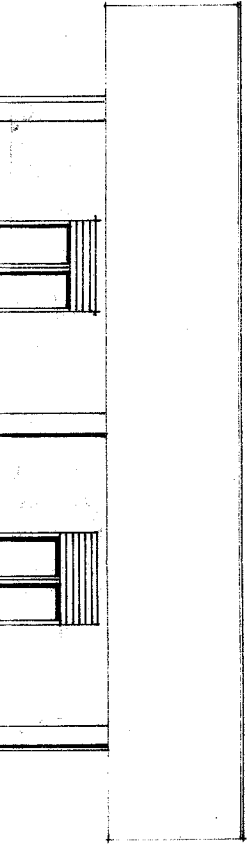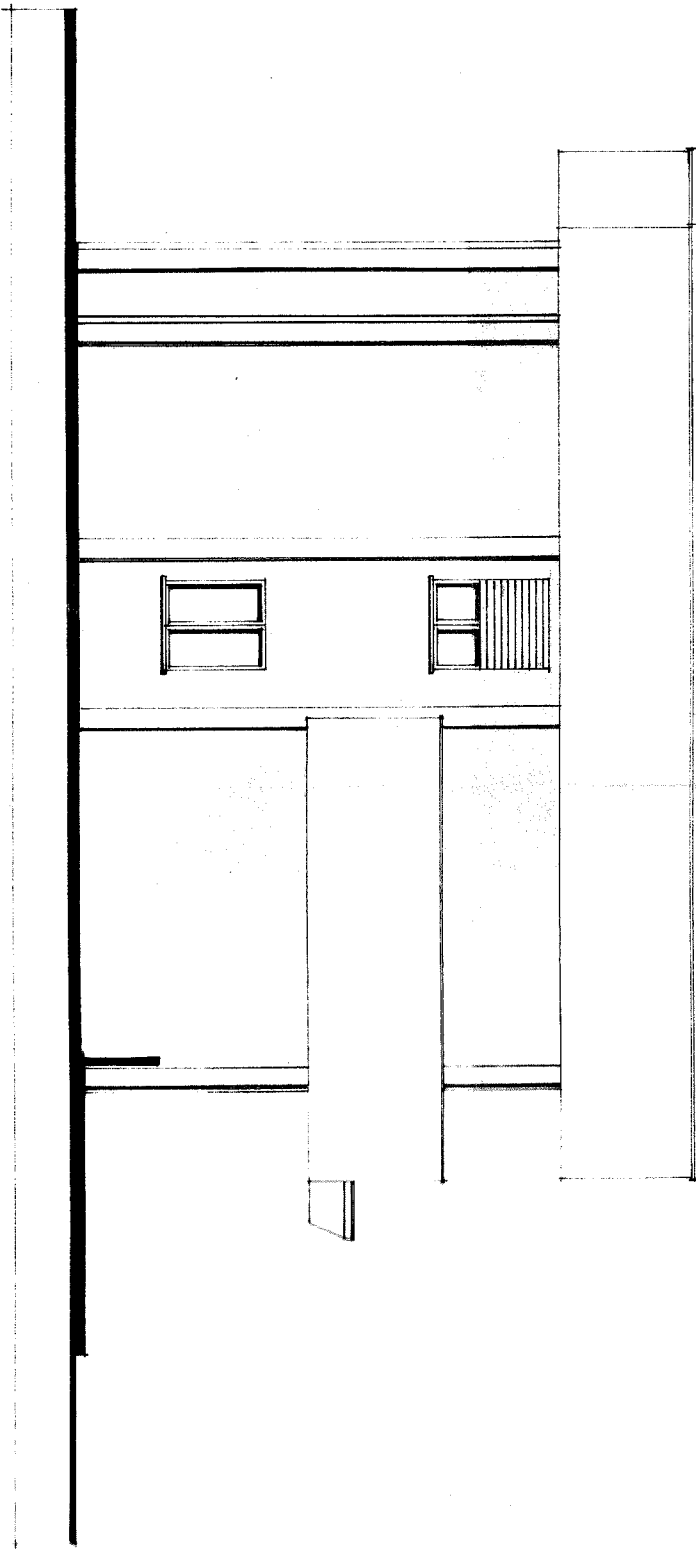

PROSPETTO AORD

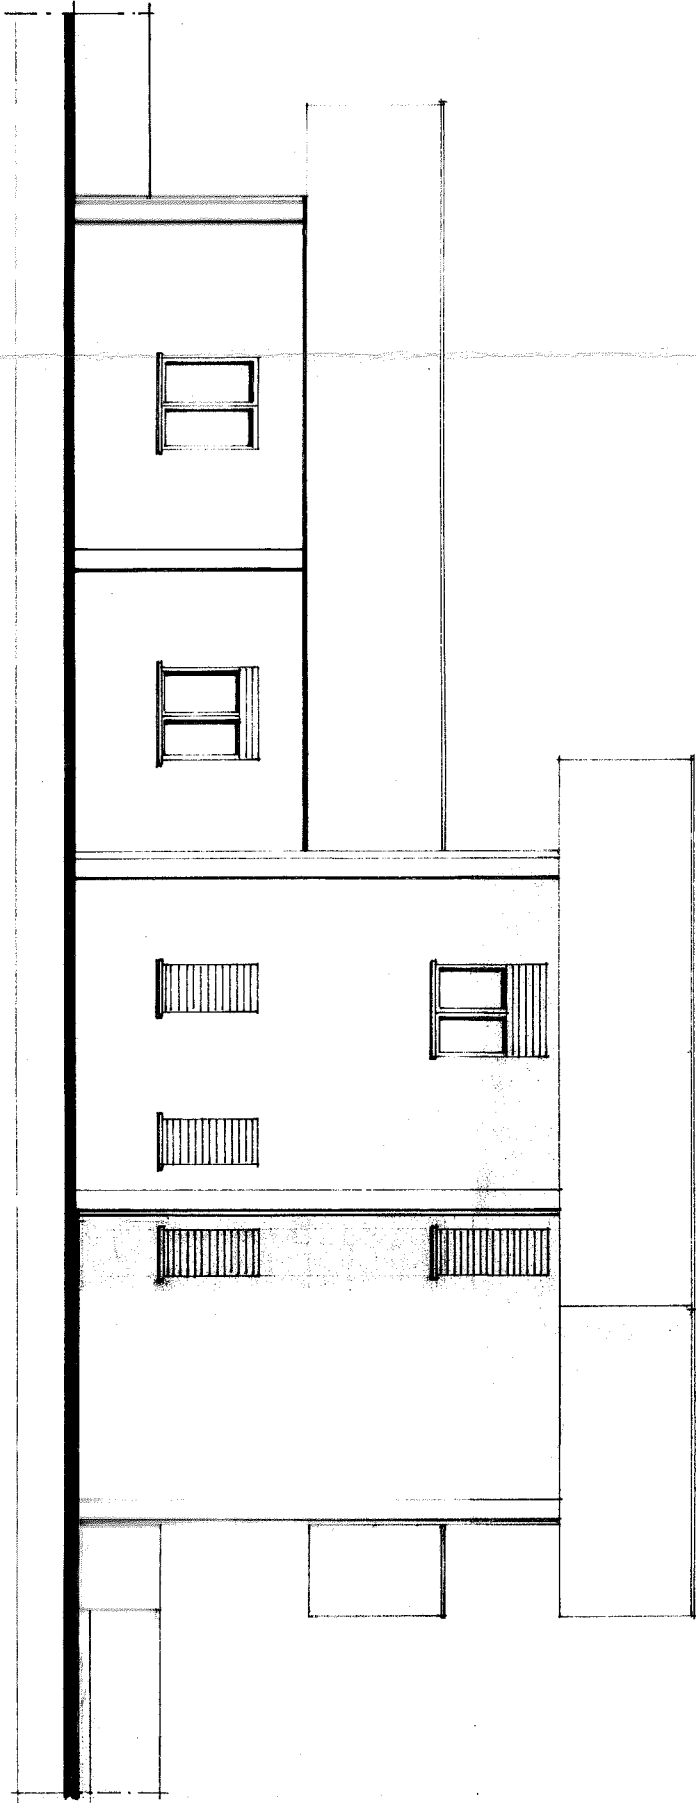

PROSPETTO EST

